

*Espace Terrains*

205, Avenue de L'Aube Rouge  
34170 Castelnau-le-Lez  
Tel : 04.67.61.94.05

Departement Commune N°dossier

AUDE PORTEL-DES-CORBIERES 230319

Adresse : Rue de l'Argello - Parcelles cadastrées section A n°728

Opération :

**LOTISSEMENT  
" Le Mas d'Argello "**

Dossier de PERMIS D'AMENAGER


# PA.01 PLAN DE SITUATION

Echelle : 1/200

Date : 21 avril 2023


**DGEMA**  
Groupe DIEGO

Géomètres-Experts  
Agence de MONTPELLIER  
134, Rue de Font Caude  
34 080 - MONTPELLIER  
04.67.061.061 - montpellier@dgema.fr

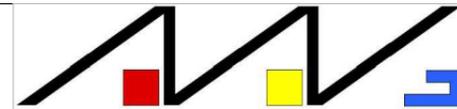
  
AGENCE D'ARCHITECTURE GENDREU

DRESSE PAR:	MODIFICATIONS:	DATE:	INDICE:	AUTEUR:
E.P				
VERIFIE PAR:				
REFERENCES INFORMATIQUES:				
Fichier : 230319_PAV01.dwg				

## EXTRAIT I.G.N.

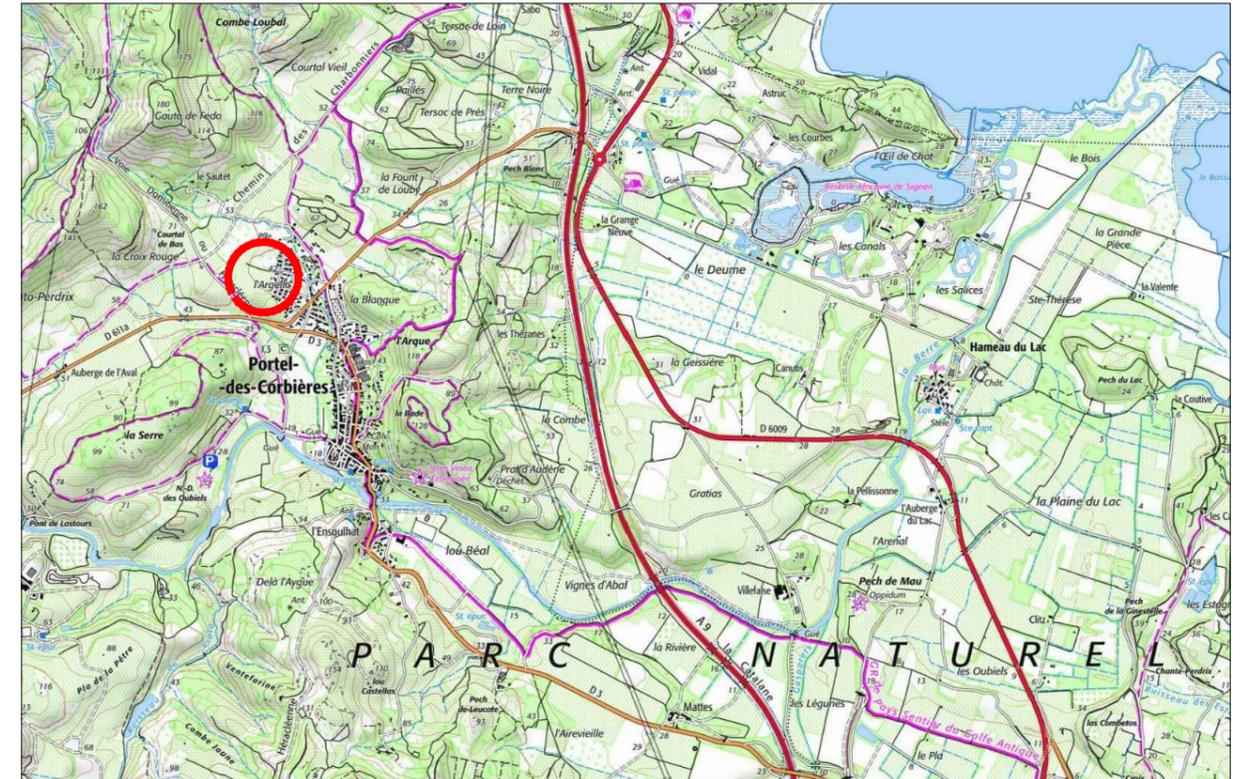

(sans Echelle)

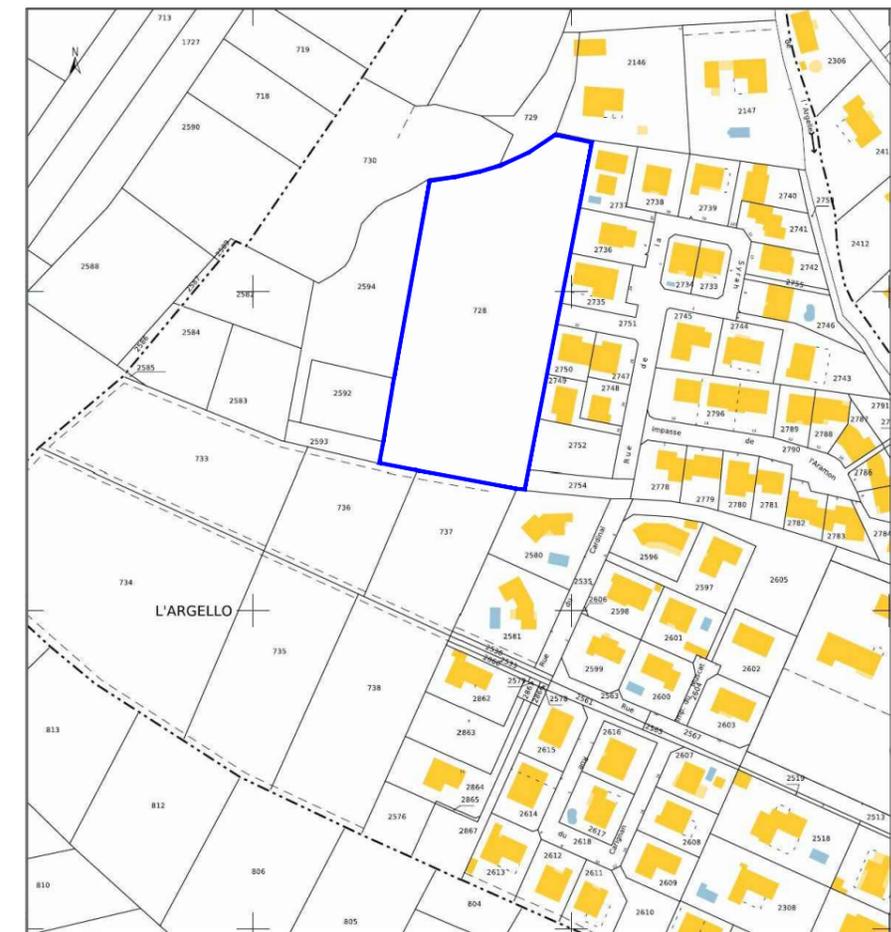

EXTRAIT CADASTRAL  
(sans Echelle)