


Commune de FRAISSE-DES-CORBIERES (11)

Lieu-dit : " LES GASSOTS "

Lotissement : " LE MOULIN "

Plan de Vente - Lot n° 8

PA 011157 2100001

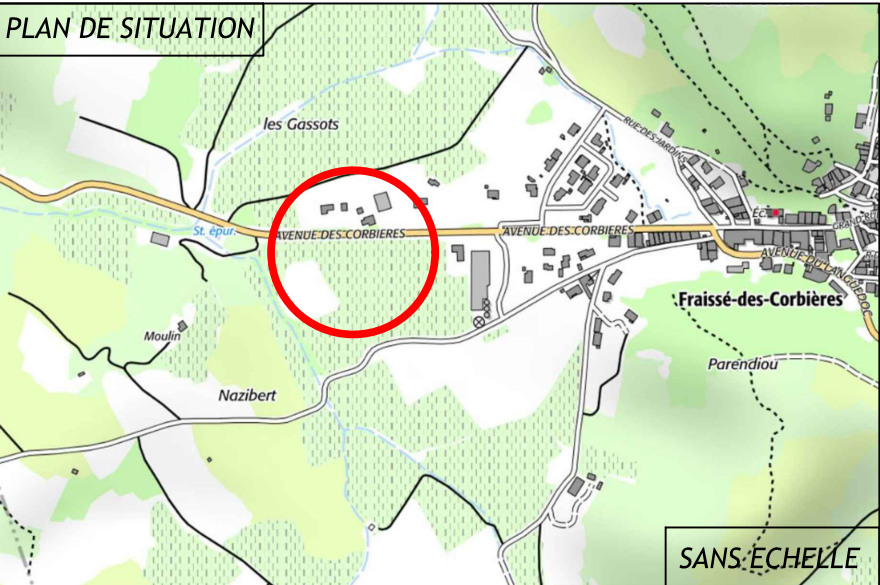

LEGENDE

Localisation des branchements aux réseaux


- Coffret (EDF) Regard (Télécom.)
- Regards (AEP, EU, Pluvial)

— Périmètre du lot


Zone constructible

Parking privatif
non clôt 5m x 5m

TABLEAU DE COORDONNEES (RGF93 - CC43)			
Numéro	X	Y	Nature
53	1687899.56	2195726.65	Marque peinture
54	1687881.85	2195726.42	Angle mur
55	1687879.61	2195723.93	Angle mur
61	1687880.30	2195665.22	Borne
62	1687900.30	2195665.46	Non matérialisé
75	1687900.21	2195672.67	Piquet bois

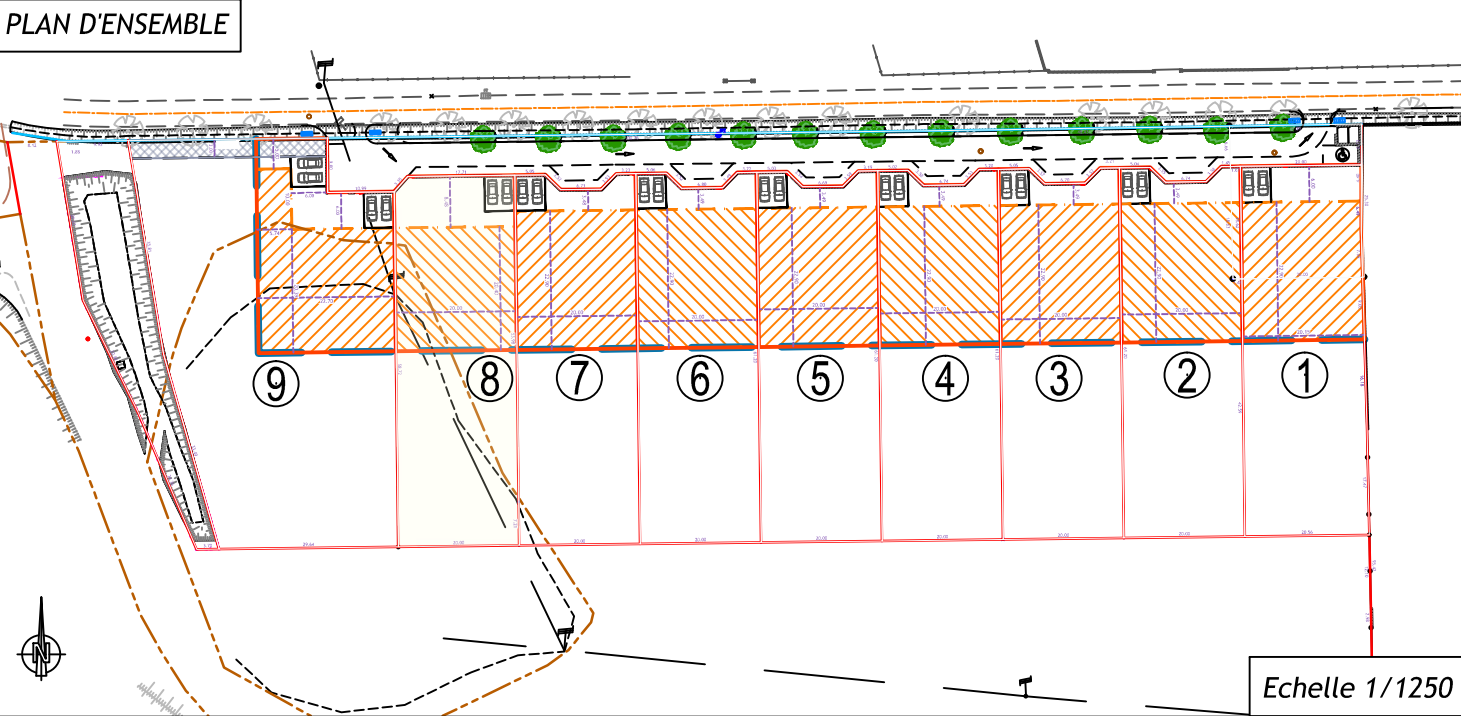

La limite du lot après bornage est formée par les lignes reliant les points : 53-54-55-61-62-75

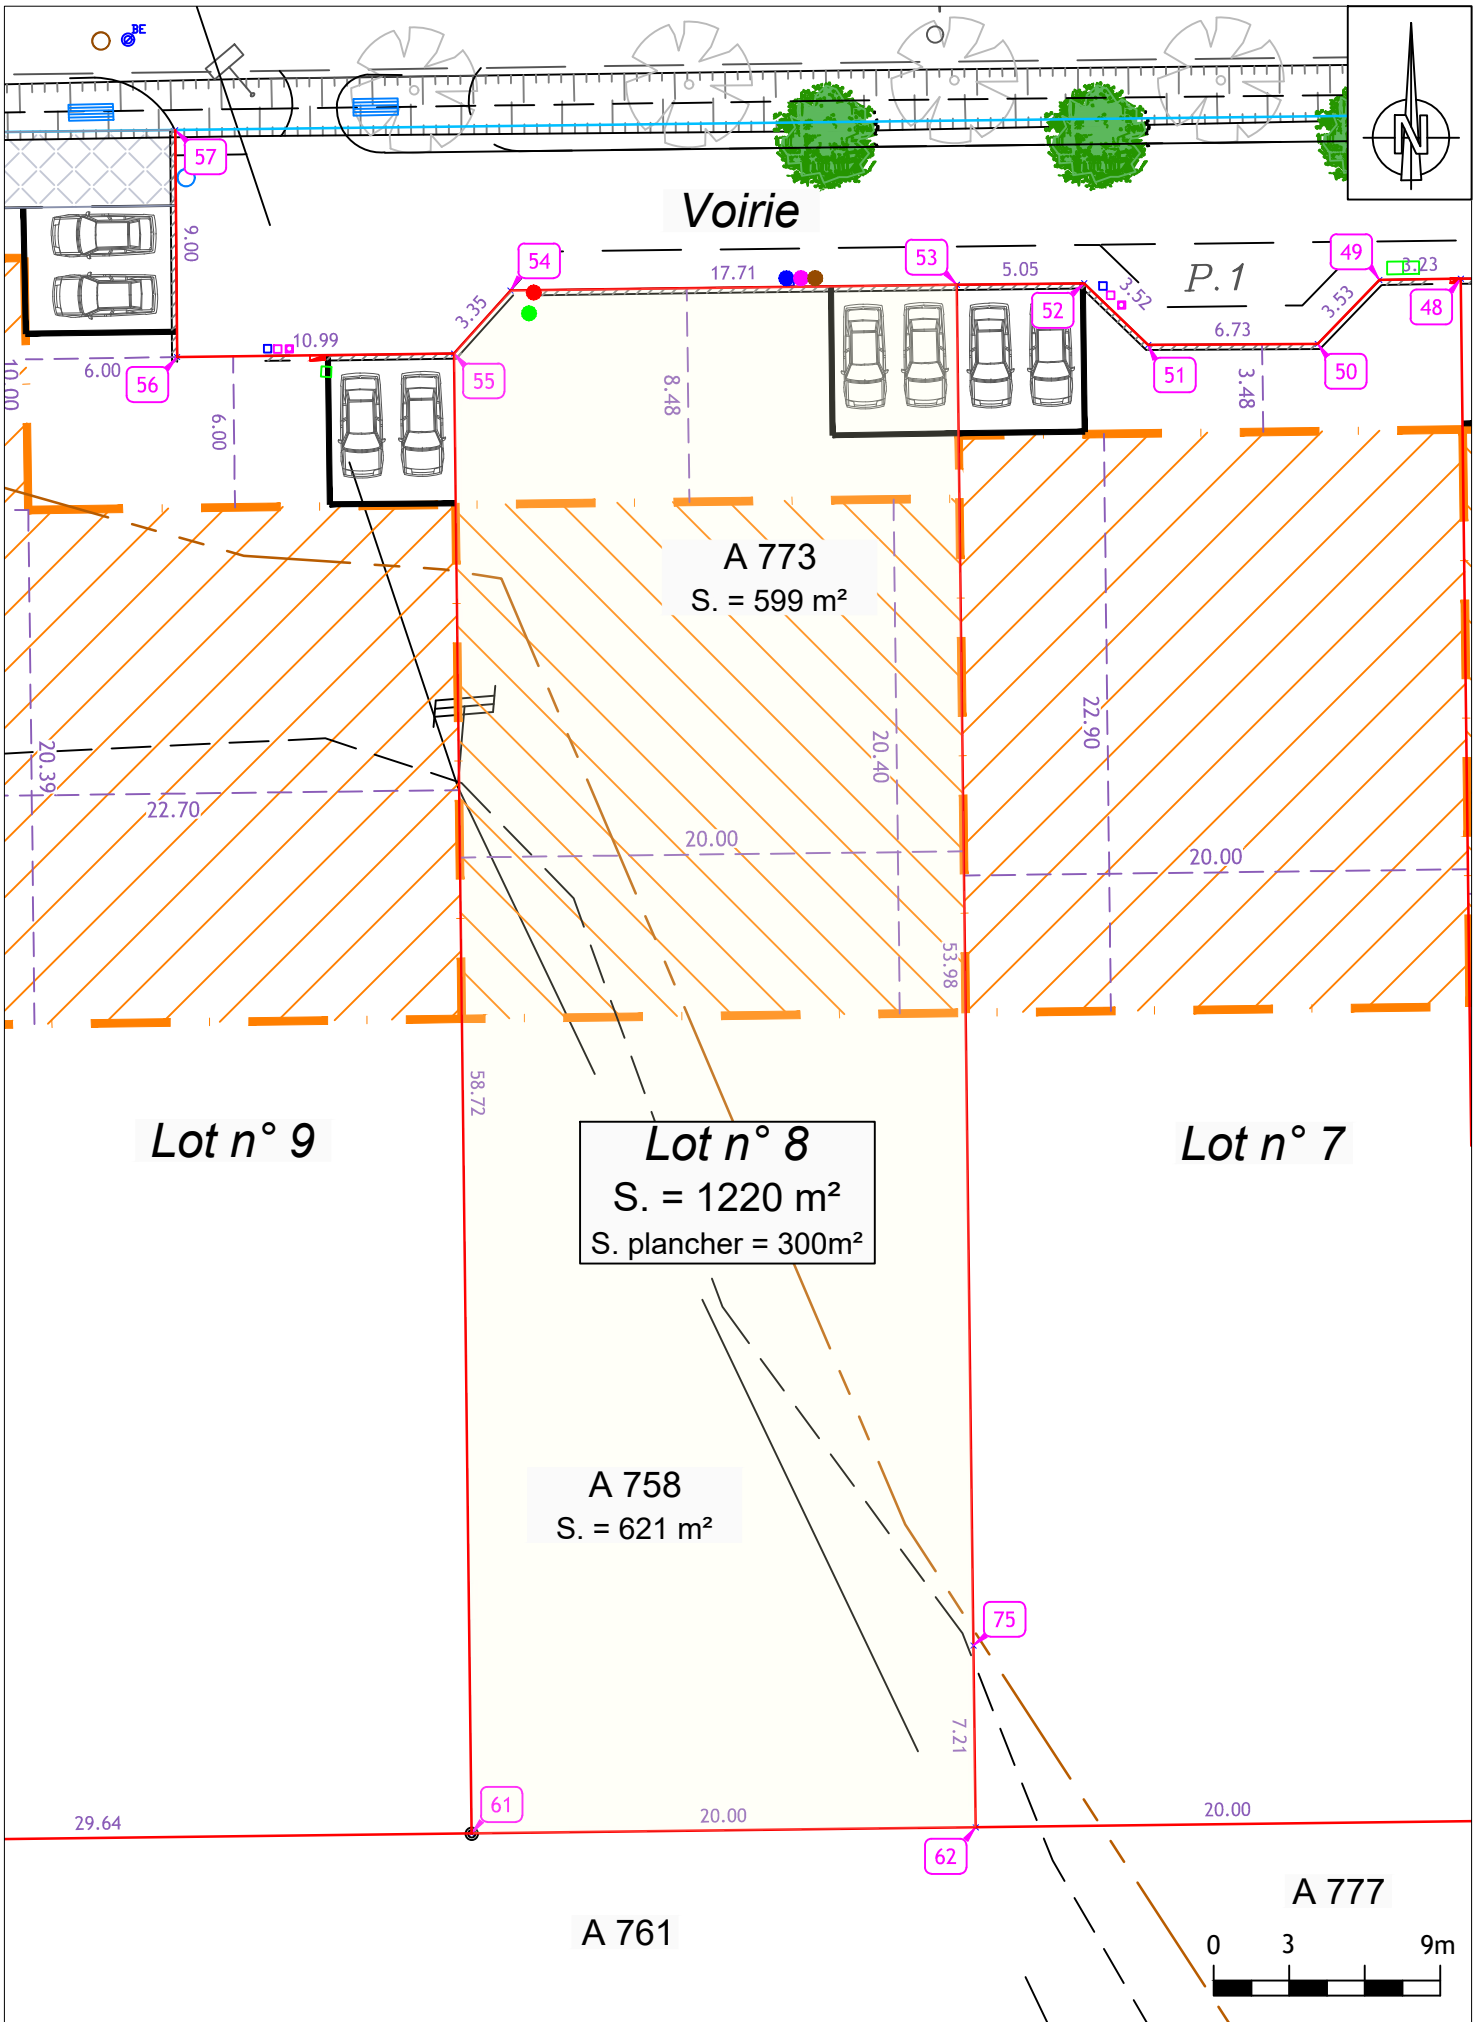

NOTA : - Les coordonnées des points sont rattachées au système RGF 93 - CC43.